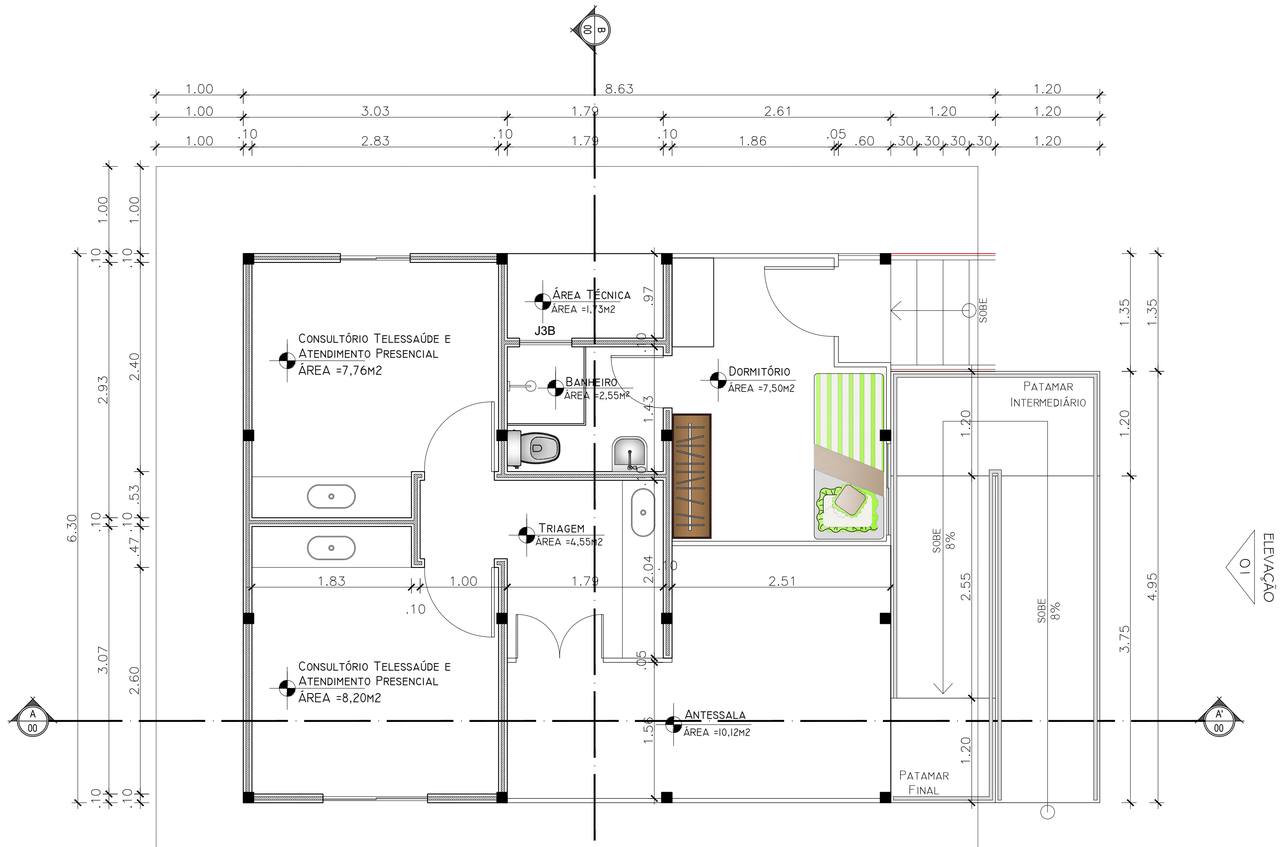

PLANTA BAIXA
ESCALA 1/35

02
ELEVAÇÃO

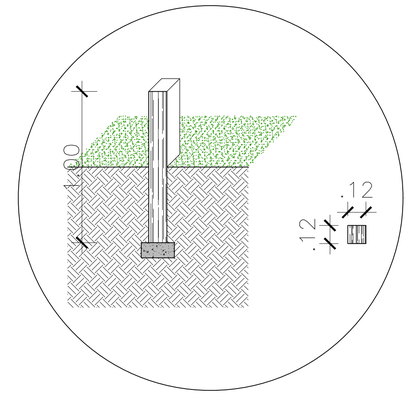

DET. Pilares
SEM ESCALA

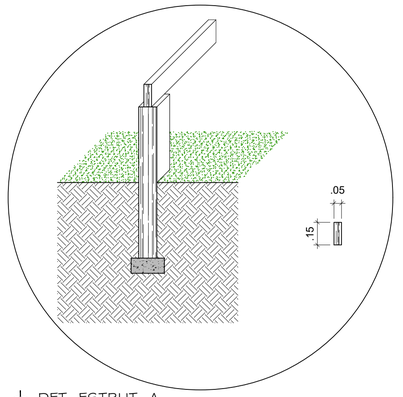

DET. ESTRUT. A
SEM ESCALA

QUADRO DE ESQUADRIAS

SIMB.	MATERIAL	DIM.	QNTD.
P1M	Porta de Abrir 1 Folha Madeira	0,80x2,10m	3
P2M	Porta de Abrir 1 Folha Madeira	0,60x2,10m	1
P2M	Porta de Abrir 2 Folhas Madeira	1,00x2,10m	1
J1M	Janela de Correr 2 folhas Vidro 10mm Incolor.	1,20x1,60/0,50m	2
J2M	Janela de Correr 2 Folhas Vidro 10mm Incolor	1,05x1,60/0,50m	1
J1B	Janela Maxim-Ar Vidro 10mm Incolor	0,60x0,60/1,40	1

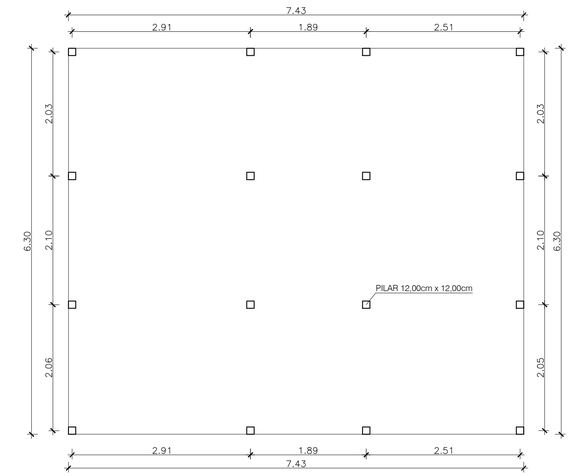

PLANTA DE PILARES
ESCALA 1/100

PLANTA ESTRUTURA A
ESCALA 1/100

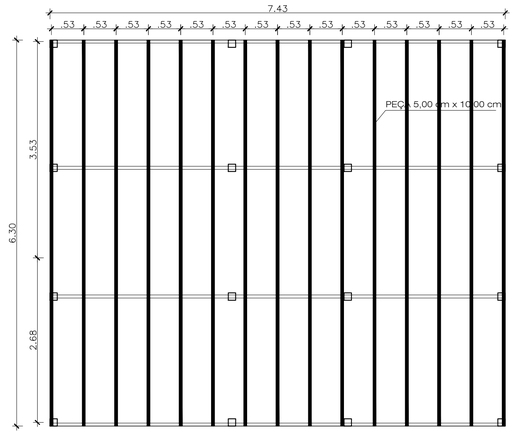

PLANTA ESTRUTURA B
ESCALA 1/100

ATUALIZAÇÕES PROJETO

REVISÃO	DATA	DESCRIÇÃO	RESPONSÁVEL

DECLARAÇÃO DE RESPONSABILIDADE

DECLARO SOB AS PENAS DA LEI, ESTAR CUMPRINDO TODOS OS REQUISITOS EXIGIDOS PELA LEGISLAÇÃO URBANÍSTICA DE MANAUS, COMPROMETENDO-ME A COMPROVAR TAL AFIRMAÇÃO QUANDO DA OBTENÇÃO DO HABITE-SE, SOB A PENA DE NÃO OBTÊ-LO.
COMPROMETO-ME AINDA, TER CIÊNCIA QUE A PROVAÇÃO DO PROJETO E INTRODUÇÃO DAS MODIFICAÇÕES NECESSÁRIAS A SUA APROVAÇÃO, NÃO ME EXIME DAS RESPONSABILIDADES ESTABELECIDAS PELAS NORMAS, REGULAMENTOS E LEGISLAÇÃO PERTINENTES ÀS ATIVIDADES PROFISSIONAIS.

CONFORME A LEI ART. 1º, § 1º, INCISO V E ART.2º, § 2º DA LEI 858/05

PROPRIETÁRIO

RESPONSÁVEL TÉCNICO

AUTOR PROJETO

Arquitetura

Sérgio Santos ARQUITETURA

PROJETO RESIDENCIAL

Proprietário: FAS - FUNDAÇÃO AMAZÔNIA SUSTENTÁVEL

Endereço: ZONA RURAL DO ESTADO DO AMAZONAS

Arquiteto: Armando Sérgio de Lima dos Santos
CAU - A77726-9

Projeto: ARQUITETURA - UNIDADE PADRÃO

Prancha: 01/05

Título: PLANTA BAIXA,PLANTA DE PILARES,EST.A e B, DETALHES

Arquivo: xxxxxxx

ART: xxxxxxx

Data: Março 2025

Desenho: Bárbara Santos

Área construída: 58,40m²

Área Útil: 54,90m²

Escala: INDICADA